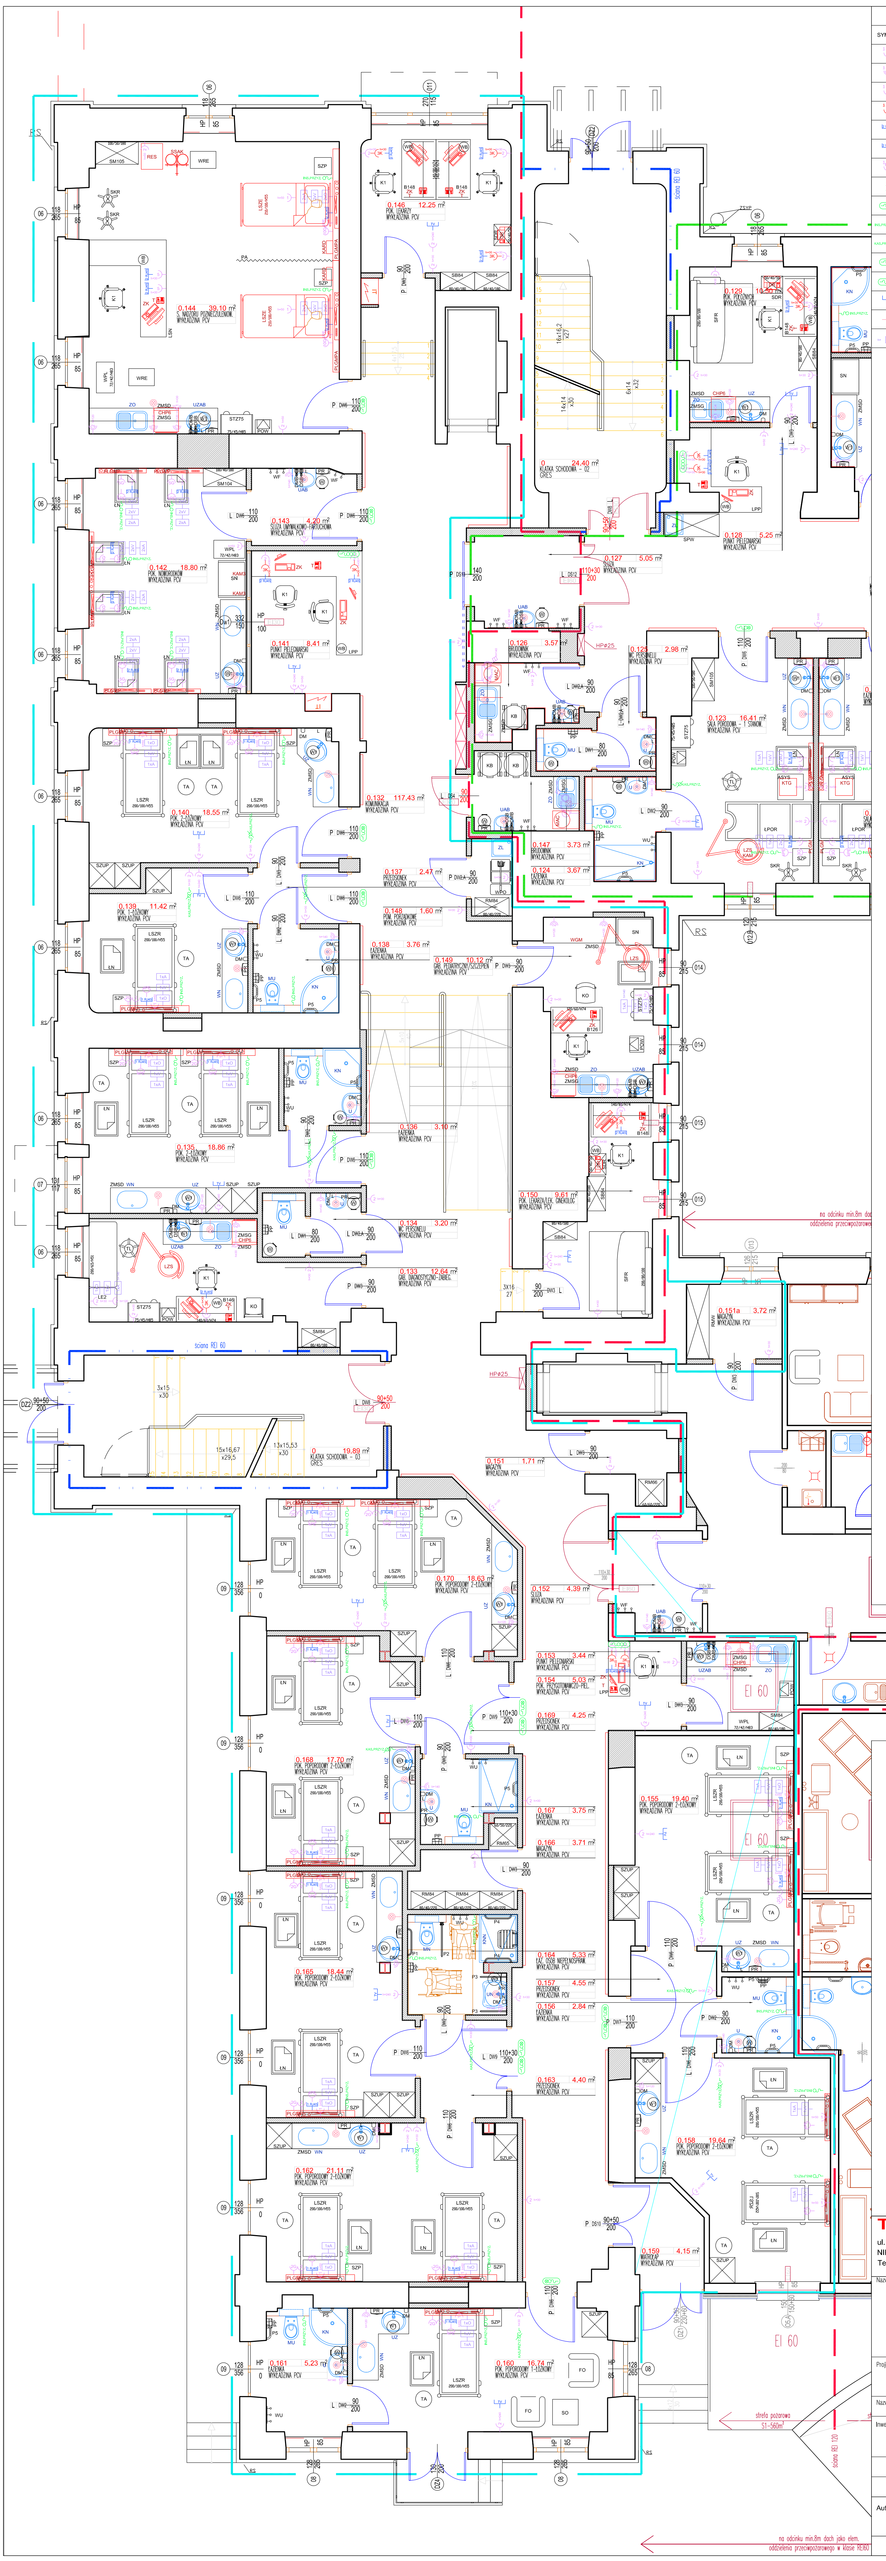

LEGENDA (SYMBOLE)	
SYMBOL	NAZWA POMIESZCZENIA
	Gniazdo wtykowe dwubiegunowe ze stykiem ochronnym, 230 V 16 A, h - wysokość od podł.
	Gniazdo wtykowe dwubiegunowe ze stykiem ochronnym - Zasilanie gwarantowane , 230 V 16 A, h - wysokość od podł.
	Gniazdo wtykowe dwubiegunowe ze stykiem ochronnym, bryzgoszczelne 230 V 16 A, h - wysokość od podł.
	Gniazdo wtykowe dwubiegunowe ze stykiem ochronnym, 230 V 16 A, komputerowe -stabilizowane, h - wysokość od podł.
	Telefon wewnętrzny/ zewnętrzny
	Gniazdo sieci komputerowej
	Gniazdo wyrównania potencjałów "PE"
	Instalacja przyzywowa (do dzwonka alarmowego)
	Dzwonek alarmowy
	Szpitalna instalacja przyzywowa (przycisk wezwania)
	Szpitalna instalacja przyzywowa (przycisk wezwania)
	Szpitalna instalacja przyzywowa (lampa sygnalizacyjna)
	Szpitalna instalacja przyzywowa (centralka)
	Gniazdo telewizyjne
	Punkt odwietlenkowy
	Punkt poboru gazów medycznych, h - wysokość od podł. O - tlen, V - próżnia, A -sprężone powietrze medyczne, N - podtlenek azotu, AGSS - odciąg gazów anestetycznych, CO2 - dwutlenek węgla

TECHMED Kamil Romanowski

ul. Leona Berensona 12 m.10, 03-287, Warszawa
NIP: 525-199-91-33 regon: 016740612
Tel. kom: 607-070-212, tel./fax: 22 635-72-20

Nazwa i adres inwestycji:

ADAPTACJA POWIERZCHNI PARTERU I PIWNICY BUDYNKU KLINICZNEGO - BUDYNKU GŁÓWNEGO POD POTRZEBY KLINIKI POŁOŻNICTWA I GINEKOLOGII WRAZ Z ROZBUDOWĄ IZBY PRZYJEC W INSTYTUCIE MATKI I DZIECKA W WARSZAWIE,
ul. Kasprzaka 17A

Projekt: PROJEKT TECHNOLOGICZNY WYKONAWCZY

Nazwa kondygnacji: **BUDYNEK GŁÓWNY - RZUT PARTERU ETAP IV**

Inwestor: **Instytut Matki i Dziecka**
ul. Kasprzaka 17A
01-211 Warszawa

UKŁAD FUNKCJONALNY I WYPOSAŻENIE

1:50	T/BG/2

Autor opracowania: Kamil Romanowski

Warszawa, 21 grudzień 2015