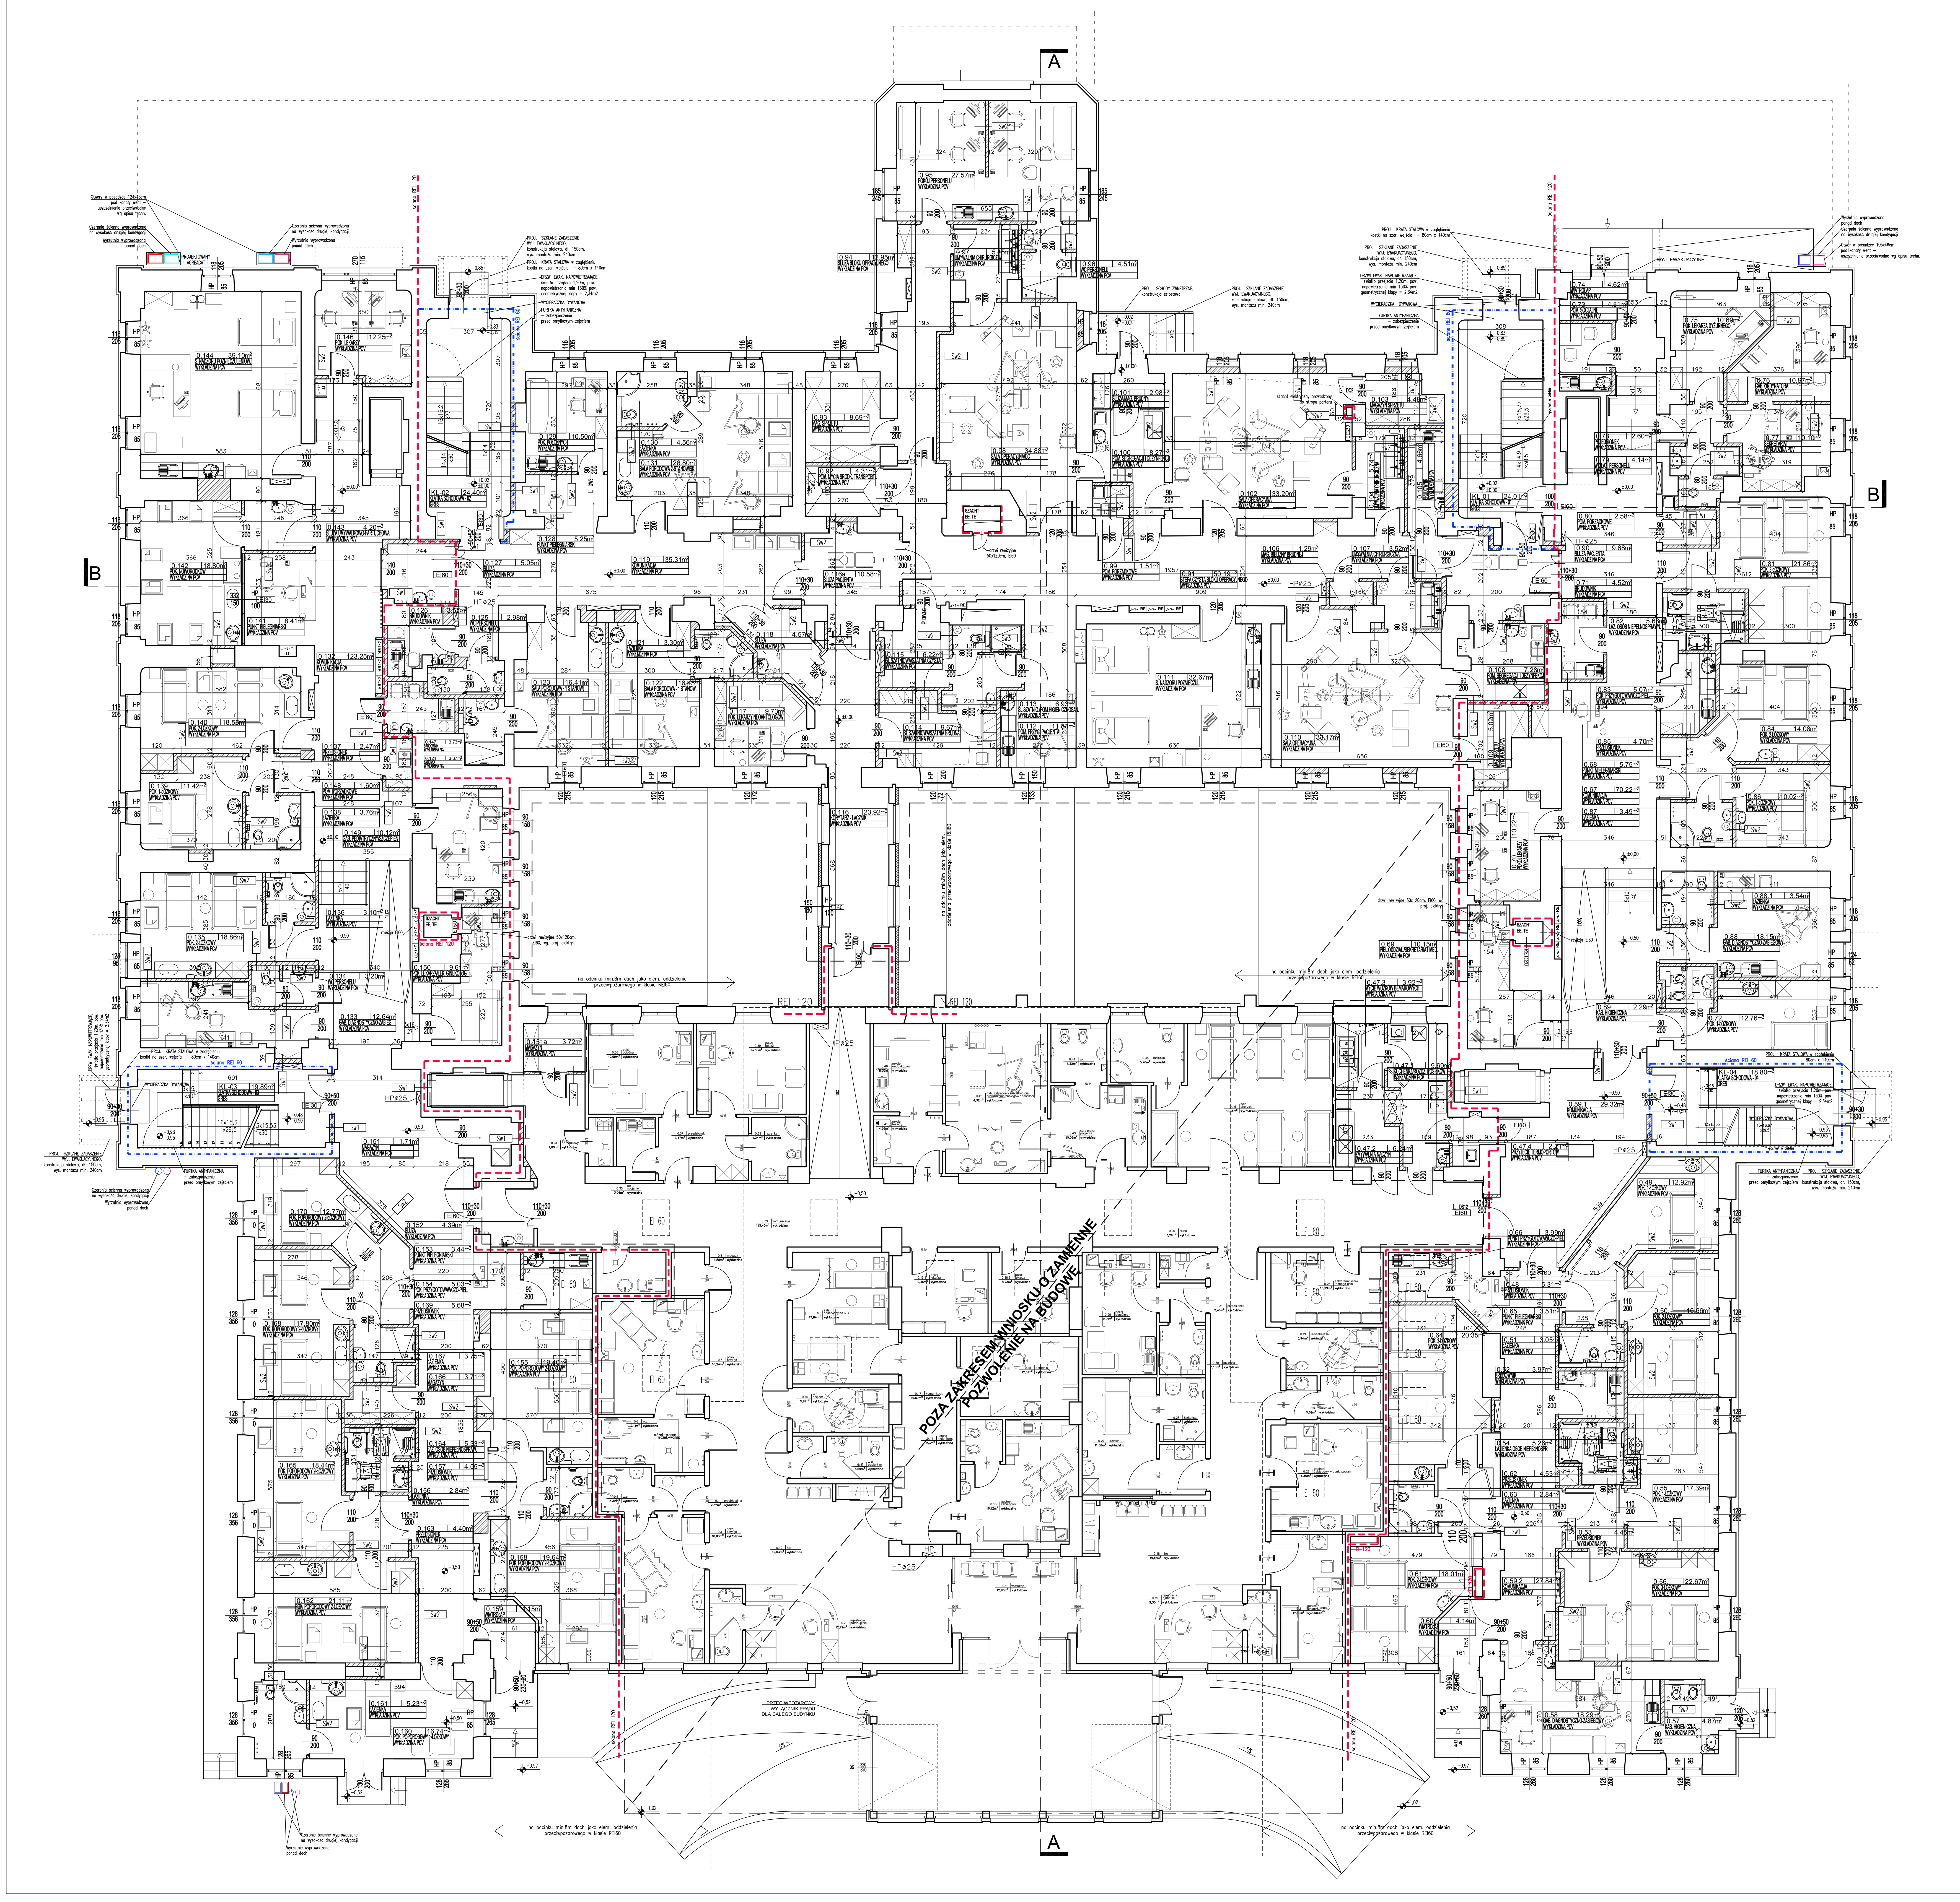

LEGENDA:

- Projektowane ściony. UWAGA! uzupełnienia ścian wykonać z cegły pełnej, lub z cegły kratówki, lub z bloczków gazobetonowych
- Istniejące ściany do zachowania
- ŚCIANY ODDZIELENIA PRZECIWPOŻAROWEGO REI 120
- ŚCIANY ODDZIELENIA PRZECIWPOŻAROWEGO REI 60
- DYMOSZCZELNA ŚCIANY ODDZIELENIA POŻAROWEGO S, WYKONANA Z MATERIAŁÓW NIEPALNYCH
- REI120 OZNACZENIA ODPORNOŚCI OGNIOWEJ ŚCIAN
- EI60 OZNACZENIA ODPORNOŚCI OGNIOWEJ DRZWI
- S OZNACZENIA DYMOSZCZELNOŚCI DRZWI
- Kontrola dostępu – zamek elektromagnetyczny aktywowany z karty/kodem

UWAGI:

1. WYKONAWCA ZOBOWIĄZANY JEST DOKŁADNIE ZAPOZNAĆ SIĘ Z WSZYSTKIMI DOKUMENTACJAMI BRANŻOWYMI I BUDOWLANYMI, WARUNKAMI ISTNIEJĄCYMI NA PLACU BUDOWY.
2. WSZYSTKIE WYMIARY PODANE SĄ W CENTYMETRACH. NIE WOLNO BRAĆ ŻADNEGO WYMIARU MIERZĄC BESPOŚREDNIO Z RYSUNKU. OBOWIĄZKIEM WYKONAWCY JEST SPRAWDZENIE WYMIARU W NATURZE. W WYPADKU JAKIEJKOLWIEK ZMIANY LUB RÓŻNICY ZAUWAŻONEJ MIĘDZY PROJEKTEM A STANEM FAKTYCZNYM WYKONAWCA ZOBOWIĄZANY JEST PRZEKAZAĆ TĘ INFORMACJĘ DO BIURA PROJEKTOWEGO.
3. RYSUNKI NALEŻY ROZPATRYWAĆ ŁĄCZNIE Z CZĘŚCIĄ OPISOWĄ DOKUMENTACJI ARCHITEKTONICZNEJ ORAZ ROBOTY BUDOWLANO–INSTALACYJNE MUSZĄ BYĆ PROWADZONE Z RÓWNOLEGŁĄ BIEŻĄCĄ KOORDYNACJĄ MIĘDZYBRANŻOWĄ.
4. W POMIESZCZENIACH HIGIENICZNO–SANITARNYCH STOSOWAĆ NA POSADZKACH IZOLACJE PRZECIWWODNE SYSTEMOWE ŚCIŚLE WEDŁUG INSTRUKCJI PRODUCENTA.
5. OBUDOWY SZACHTÓW WYKONYWAĆ PO UŁOŻENIU INSTALACJI WEWNĄTRZ SZACHTÓW.
6. W OBUDOWACH SZACHTÓW PRZEWIDZIEĆ OTWORY REWIZYJNE ZAKOŃCZONE DRZWICZKAMI – WG WYTYCZNYCH PROJ. INSTALACJI
7. NAWIETRZAKI OKIENNE ZESTAWIANE, WYSPECYFIKOWANE WG BRANŻY INSTALACJI WENTYLACJI.
8. STYK ŚLUSARKI ALUMINIOWEJ ZE STROPEM KONSTRUKCYJNYM ZABEZPIECZYĆ TERMICZNIE POPRZEZ WSTAWIENIE PROFILI WYDŁUŻONYCH SYSTEMOWYCH.
9. WYMIARY OTWORÓW W MURACH DLA ŚLUSARKI DRZWIOWEJ DOPASOWAĆ DO WYTYCZNYCH WYBRANEGO PRODUCENTA ŚLUSARKI.
13. W SUFITACH PODWIESZANYCH Z PŁYT G–K PRZEWIDZIEĆ OTWORY REWIZYJNE DLA INSTALACJI – WG WYTYCZNYCH ZAWARTYCH W OPRACOWANIACH BRANZOWYCH INSTALACJI.
15. WSZELKIE INSTALACJE (KANAŁY WENT, RURY KANALIZACYJNE, KORYTA, KABLE ITP.) PRZECHODZĄCE PRZEZ RÓZNE STREFY POŻAROWE, PRZEZ ŚCIANY ODDZIELENIA PRZECIWPOŻAROWEGO, NALEŻY WYKONAĆ Z UWZGLĘDNIENIEM WARUNKÓW OCHRONY PRZECIWPOŻAROWEJ – PKT 4.5 OPISU DO PROJEKTU BRANŻY ARCHITEKTONICZNEJ.
16. W SPRAWACH NIE OKREŚLONYCH DOKUMENTACJĄ OBOWIĄZUJĄ:
   –PRAWO BUDOWLANE
   –WARUNKI TECHNICZNE, JAKIM POWINNY ODPOWIADAĆ BUDYNKI I ICH USYTUOWANIE
   –WARUNKI TECHNICZNE WYKONANIA I ODBIORU ROBÓT BUDOWLANO–MONTAŻOWYCH (WG MINISTERSTWA BUDOWNICTWA I INSTYTUTU TECHNIKI BUDOWLANEJ)
   –NORMY POLSKIEGO KOMITETU NORMALIZACYJNEGO (P.K.N.)
   –INSTRUKCJE, WYTYCZNE , ŚWIADECTWA DOPUSZCZENIA, ATESTY INSTYTUTU TECHNIKI BUDOWLANEJ I CNBOP–PIB.
   –INSTRUKCJE, WYTYCZNE I WARUNKI TECHNICZNE PRODUCENTÓW I DOSTAWCÓW MATERIAŁÓW BUDOWLANO–INSTALACYJNYCH
   –PRZEPISY TECHNICZNE INSTYTUCJI KONTROLUJĄCYCH JAKOŚĆ MATERIAŁÓW I WYKONYWANYCH ROBÓT.
17. WSZYSTKIE ELEMENTY KONSTRUKCYJNE WYKONAĆ ZGODNIE Z PROJEKTEM KONSTRUKCJI.
18. PROJEKT KOLORYSTYKI WNĘTRZ OGÓLNODOSTĘPNYCH WG ODRĘBNEGO OPRACOWANIA.
19. POWIERZCHNIE UŻYTKOWE POMIESZCZEŃ NA RYSUNKACH PODANO PO OBRYSIE ŚCIAN ISTNIEJĄCYCH ORAZ NOWOPROJEKTOWANYCH PO TYNKACH (GR. 1,5 CM)
20. WSZELKIE NIEOKREŚLONE W RYSUNKACH ROZWIĄZANIA KONSTRUKCYJNO–MATERIAŁOWE W SKALI DETALU NALEŻY BEZWZGLĘDNIE UZGODNIĆ I ZAOPINIOWAĆ Z PROJEKTANTEM, BĄDŹ WYKONAĆ NA ETAPIE WYKONAWCZYM – WG INDYWIDUALNYCH OPRACOWAŃ.
21. PROJEKT CHRONIONY PRAWEM AUTORSKIM.
22. W ZWIĄZKU Z BRAKIEM MOŻLIWOŚCI PRECYZYJNEJ INWENTARYZACJI MIEJSCA, W PIERWSZEJ KOLEJNOŚCI PO DEMONTAŻU EL. PRZYSŁANIAJĄCYCH (OBUDOWY, SUFITY PODWIESZANE) NALEŻY POTWIERDZIĆ MOŻLIWOŚĆ ZAŁOŻONEGO W PROJEKCIE SPOSOBU REALIZACJI INSTALACJI. W PRZYPADKU UJAWNIENIA ELEMENTÓW KOLIZYJNYCH JAK NP.: BELEK KONSTRUKCYJNYCH, KOMINÓW, INSTALACJI WYMAGAJĄCYCH POZOSTAWIENIA, NALEŻY NIEZWŁOCZNIE ZGŁOSIĆ PROBLEM PROJEKTANTOM, CELEM PRZEDSTAWIENIA ROZWIĄZAŃ ZAMIENNYCH.

WYMAGANIA PRZECIWPOŻAROWE::

1. SPECYFIKACJA ZASTOSOWANYCH DŹWIGÓW WINDOWYCH POWINNA OBEJMOWAĆ STEROWANIE WINDAMI ZAPEWNIAJĄCE W RAZIE POŻARU ZJAZD DŹWIGÓW NA POZIOM PARTERU ORAZ POZOSTANIE ICH W POZYCJI OTWARTEJ ZABLOKOWANEJ!
2. WYMAGANIA WEDŁUG WARUNKÓW OCHRONY PRZECIWPOŻAROWEJ W OPISIE PROJEKTU.

Jednostka projektowa:

IONARCHITEKCI
ION ARCHITEKCI Sp. z o.o. Spółka Komandytowa
al. Słowackiego 31/6, 31-159 Kraków

Stadium: PROJEKT BUDOWLANY ZAMIENNY	*Zadania/Obiekt:*		
Nr tomu:	*Temat opracowania:* REMONT I PRZEBUDOWA BUDYNKU GŁÓWNEGO POD POTRZEBY KLINIKI POŁOŻNICTWA I GINEKOLOGII WRAZ Z ROZBUDOWĄ IZBY PRZYJĘĆ W INSTYTUCIE MATKI I DZIECKA		
Nr arch:			
Branża ARCHITEKTURA	*Tytuł rysunku:* **BUDNEK GŁÓWNY - RZUT PARTERU**		
Stanowisko	Imię i nazwisko	Uprawnienia / specjalność	Podpis
Autor	mgr inż. arch. Łukasz Jaroszewski	DEC NR MPOIA/013/2004 w specjal. architektonicznej do projekt. bez ograniczeń	
Opracowanie	mgr inż. arch. Mirosław Czernicki mgr inż. arch. Magdalena Dudek mgr inż. arch. Dorota Radożycka		
Sprawdzający	mgr inż. arch. Jakub Rzemieniec	DEC NR MPOIA/014/2007 w specjal. architektonicznej do projekt. bez ograniczeń	
Data opracowania: **02.2017**	Skala: **SKALA 1:100**	Nr rys.: **A02**	Nr egz.: