


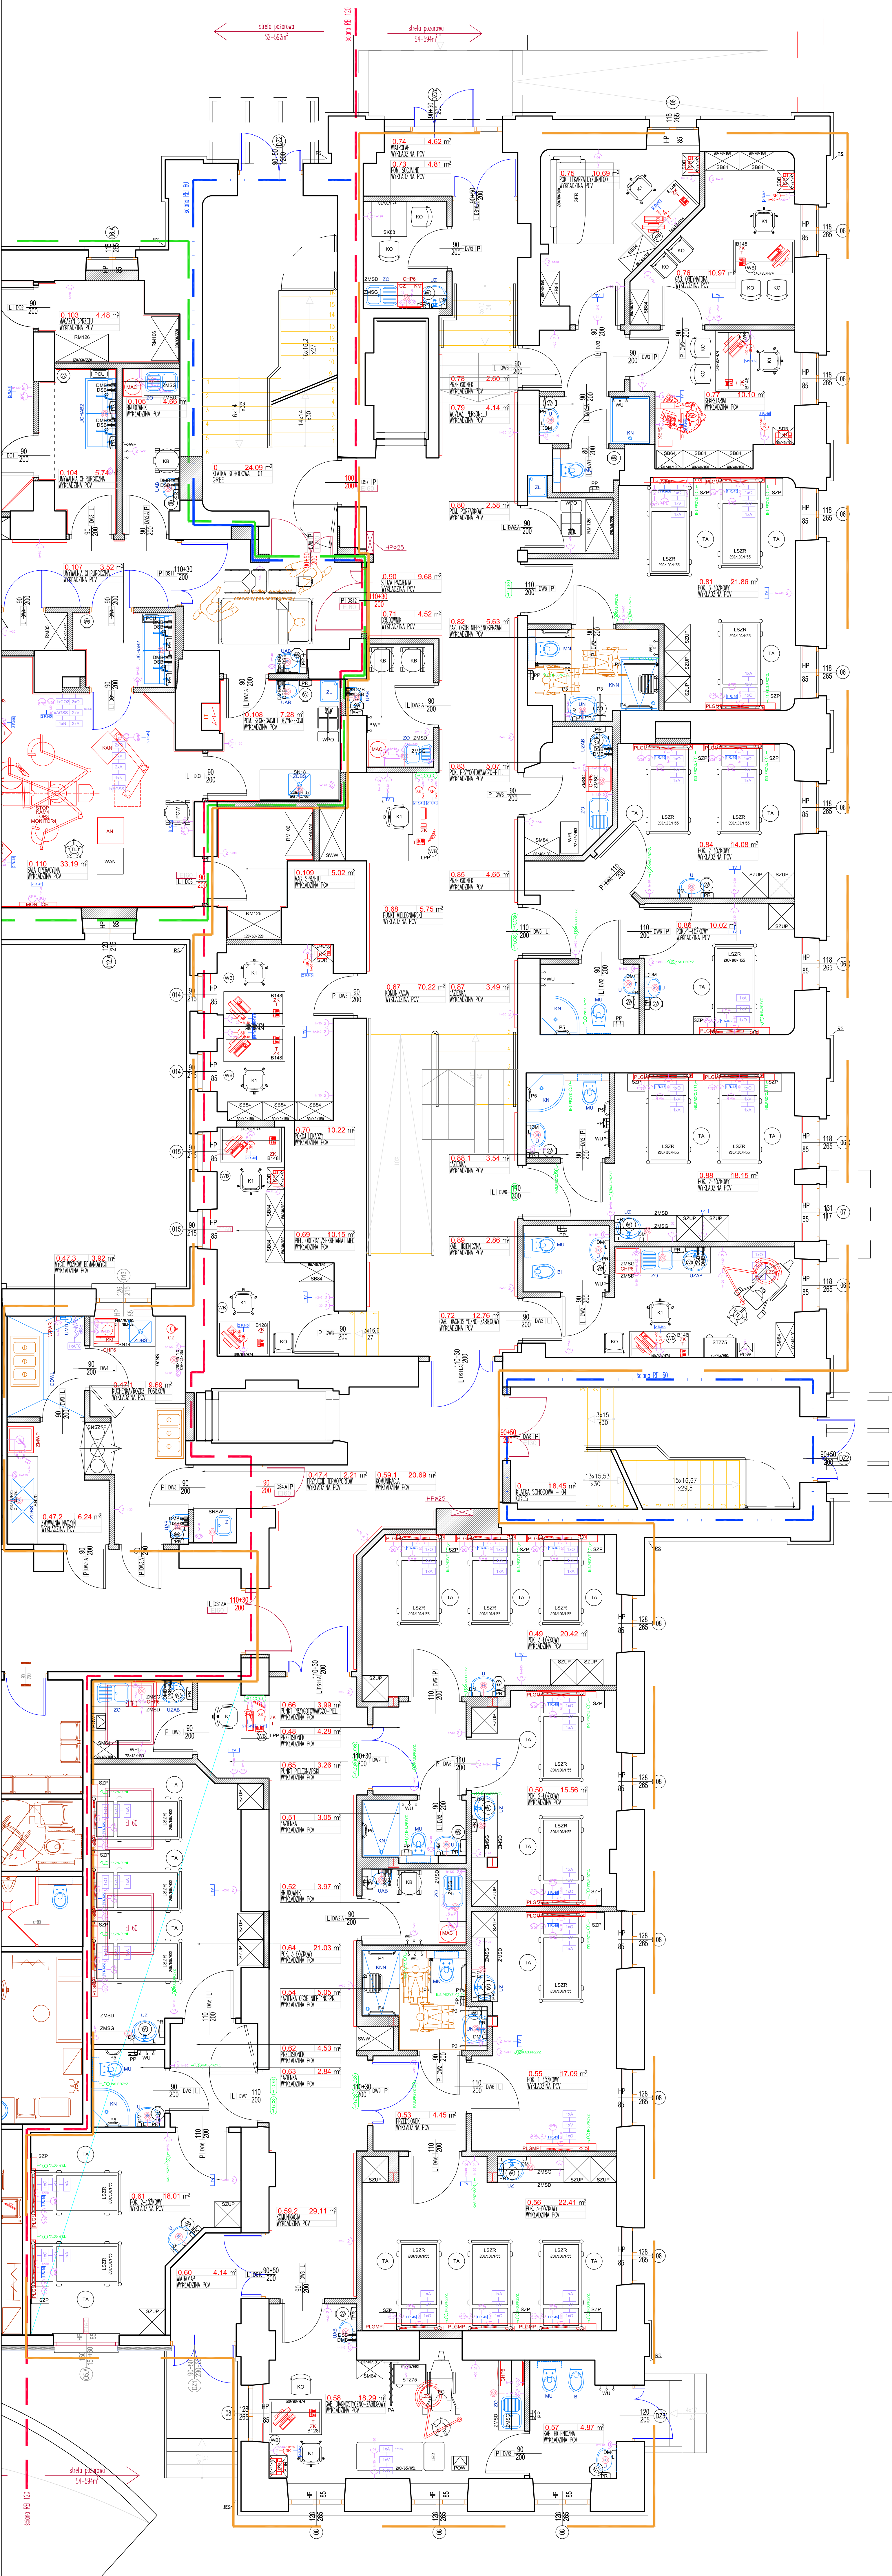

LEGENDA (SYMBOLS)	
SYMBOL	NAZWA POMIESZCZENIA
	Gniazdo wtykowe dwubiegunowe ze stykiem ochronnym, 230 V 16 A, h - wysokość od podł.
	Gniazdo wtykowe dwubiegunowe ze stykiem ochronnym - Zasilanie gwarantowane, 230 V 16 A, h - wysokość od podł.
	Gniazdo wtykowe dwubiegunowe ze stykiem ochronnym, przyspieszenie 230 V 16 A, h - wysokość od podł.
	Gniazdo wtykowe dwubiegunowe ze stykiem ochronnym, 230 V 16 A, komputerowe - stabilizowane, h - wysokość od podł.
	Telefon wewnętrzny zewnętrzny
	Gniazdo stacji komputerowej
	Gniazdo wyrównania potencjałów "PE"
	Instalacja przytłumienia (do drzwi aluminiowych)
	Dzwonek alarmowy
	Szpitalna instalacja przytłumienia (przyspieszenie)
	Szpitalna instalacja przytłumienia (przyspieszenie)
	Szpitalna instalacja przytłumienia (tempo sygnalizacyjne)
	Szpitalna instalacja przytłumienia (centrala)
	Gniazdo telewizyjne
	Punkt oświetlenia
	Punkt poboru gazów medycznych, h - wysokość od podł. O - tlen, V - próżnia, A - sprężona powietrze medyczne, N - podciśnienie azotu, AGSS - odciąg gazów anestezjacyjnych, CO2 - dwutlenek węgla
TECHMED Kamil Romanowski	
ul. Leona Berensona 12 m.10, 03-287, Warszawa NIP: 525-199-91-33 region: 016740612 Tel. kom: 607-070-212, tel./fax: 22 635-72-20	
Nazwa i adres inwestycji	
ADAPTACJA POWIERZCHNI PARTERU I PIWNICY BUDYNKU KLINICZNEGO - BUDYNKU GŁÓWNEGO POD POTRZEBY KLINIKI POŁOŻNICTWA I GINEKOLOGII WRAZ Z ROZBUDOWĄ IZBY PRZYJĘĆ W INSTYTUCIE MATKI I DZIECKA W WARSZAWIE, ul. Kasprzaka 17A	
Projekt	PROJEKT TECHNOLOGICZNY WYKONAWCZY
Nazwa kondygnacji	BUDYNEK GŁÓWNY - RZUT PARTERU ETAP VI
Inwestor	Instytut Matki i Dziecka ul. Kasprzaka 17A 01-211 Warszawa
UKŁAD FUNKCJONALNY I WYPOSAŻENIE	
1:50	T/BG/3
Autor opracowania: Kamil Romanowski	
Warszawa, 21 grudnia 2015	